



LA SOUTERRAINE
ENGAGÉE PAR NATURE

ARRÊTÉ DU MAIRE Permis de stationnement

LE MAIRE DE LA SOUTERRAINE

- VU** la loi n° 82-213 du 02 mars 1982 relative aux droits et libertés des communes, départements et des régions et complétée par les lois 82-623 du 22 juillet 1982 et 83-8 du 7 janvier 1983 ;
- VU** le Code général des collectivités territoriales et notamment les articles L2213.1 à L2213.06 relatifs aux pouvoirs de police et de la circulation des Maires ;
- VU** le Code de la Route 1^{ère} et 2^{ème} parties et notamment l'article R411-8 définissant les pouvoirs de police des Maires ;
- VU** l'instruction interministérielle sur la signalisation routière (livre1) approuvée par l'arrêté interministériel du 07 juin 1977 modifié ;
- VU** la demande présentée par Monsieur ROUDIER René (Maître d'œuvre en bâtiment) - 1 rue de Lavaud 23300 LA SOUTERRAINE à l'effet d'obtenir l'autorisation de stationner des véhicules de chantier sur deux places au niveau du 38 rue Hyacinthe Montaudon, du lundi 07 octobre 2024 à 8 h 00 au vendredi 11 avril 2025 à 17 h 00.

CONSIDERANT que ce stationnement ne doit pas porter atteinte à la sécurité de la voie publique et qu'il nécessite la mise en place d'une réglementation.

ARRETE

- Article 1 :** Le stationnement décrit dans la demande susvisée est autorisé sous réserve du respect des conditions suivantes :
- Article 2 :** Pendant la durée des travaux, le stationnement sera interdit sur deux places afin de stationner les véhicules de chantier (plan ci-joint).
- Article 3 :** Le présent arrêté sera publié et affiché par le demandeur conformément à la réglementation en vigueur. Le demandeur devra impérativement mettre en place 24h au préalable un avis d'interdiction de stationner (cf. modèle joint)
- Article 4 :** Le présent arrêté pourra faire l'objet d'un recours contentieux devant le Tribunal Administratif de Limoges dans un délai de 2 mois à compter de sa date de notification ou publication.
- Article 5 :** Toutes les signalisations et pré-signalisations réglementaires seront mises en place par le demandeur et sous sa responsabilité, conformément à la réglementation en vigueur.
- Article 6 :** Madame La Lieutenant de la communauté de Brigade de Gendarmerie et Monsieur le Maire, sont chargés, chacun en ce qui le concerne de l'exécution du présent arrêté.

Fait en Mairie de LA SOUTERRAINE, le sept octobre deux mille vingt-quatre.


Destinataires :

- Monsieur Le Maire de La Souterraine,
- Madame La Lieutenant de la communauté de Brigade de Gendarmerie de La Souterraine,
- Monsieur ROUDIER René.



Le Maire,

Etienne LEJEUNE

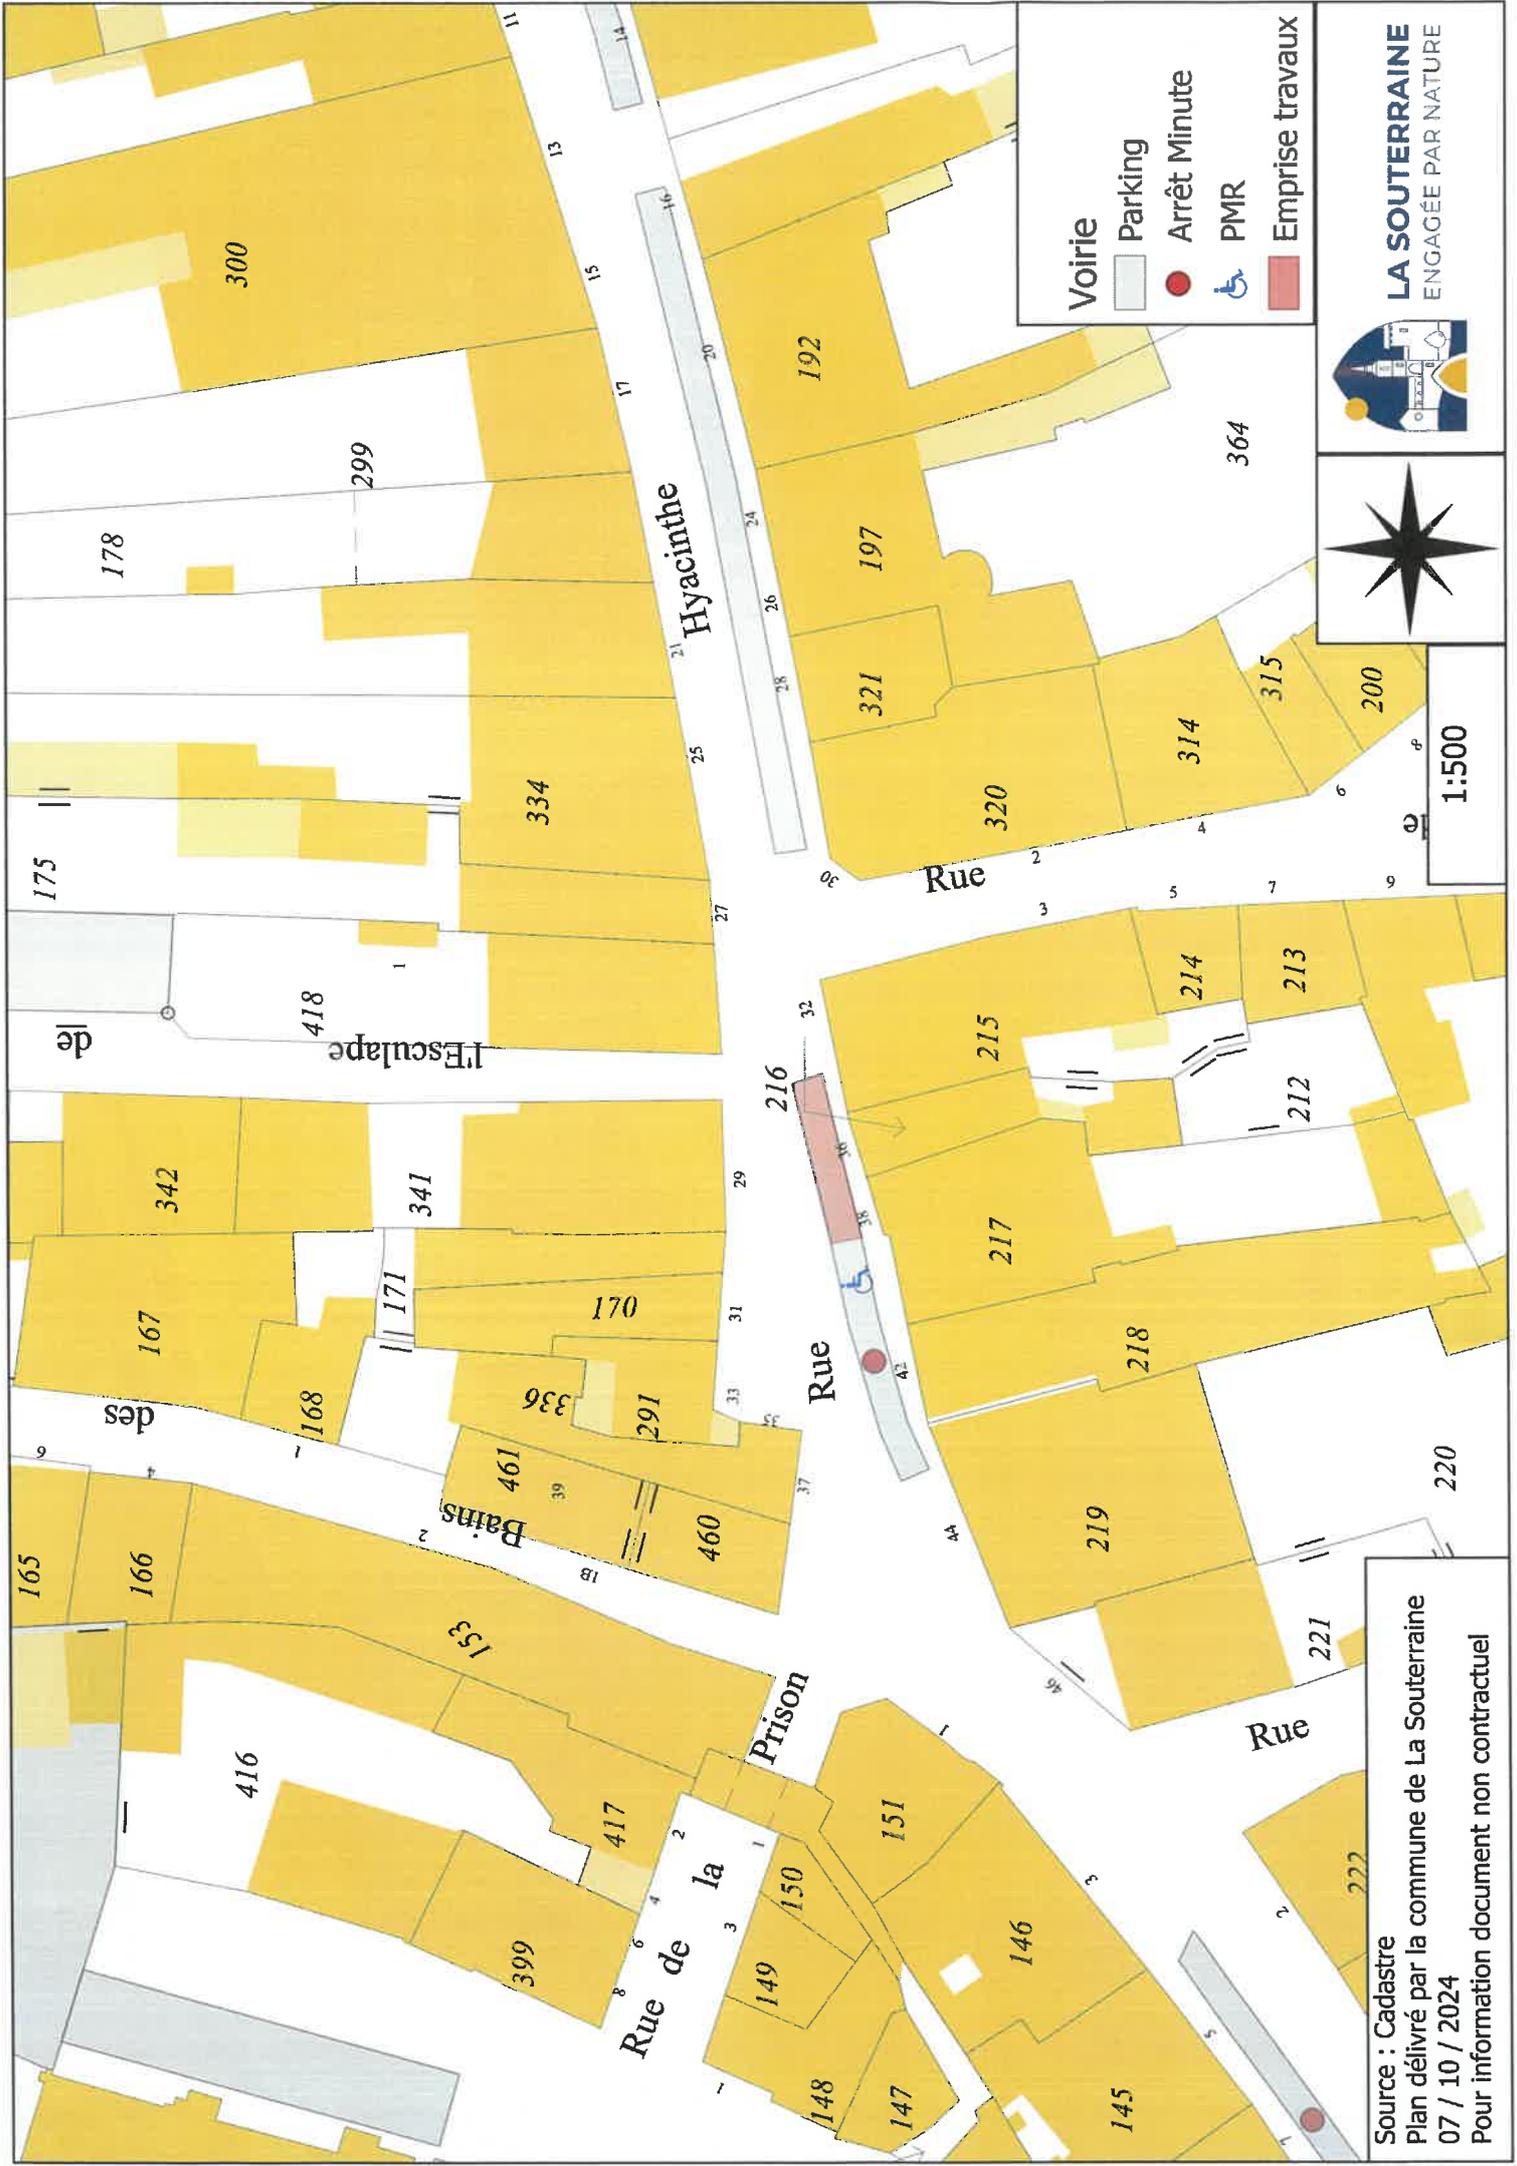

Voirie

-  Parking
-  Arrêt Minute
-  PMR
-  Emprise travaux



1:500

Source : Cadastre
 Plan délivré par la commune de La Souterraine
 07 / 10 / 2024
 Pour information document non contractuel