



LA SOUTERRAINE
ENGAGÉE PAR NATURE

ARRÊTÉ DU MAIRE

LE MAIRE DE LA SOUTERRAINE

VU le Code Général des Collectivités Territoriales et notamment les articles L2211.1 et suivants,

VU le Code de la Route et notamment les articles R44 et 225,

VU l'arrêté Ministériel du 24 Novembre 1967 sur la signalisation des routes, autoroutes, modifié et complété,

VU l'article R.610-5 du code pénal,

VU la demande présentée par la société SPIE - représentée par Monsieur CHABLE Yvan Avenue Emile Genevoix - 23800 DUN LE PALESTEL, à l'effet d'obtenir l'autorisation d'effectuer la pose de candélabres, place Filderstadt, du lundi 24 février 2025 à 08 h 00 au vendredi 28 février 2025 à 18 h 00.

CONSIDERANT que ces travaux ne doivent pas porter atteinte à la sécurité de la voie publique et qu'ils nécessitent la mise en place d'une réglementation de la circulation et du stationnement.

ARRETE

Article 1 : Les travaux décrits dans la demande susvisée sont autorisés sous réserve du respect des prescriptions suivantes :

Article 2 : Pendant la durée du chantier, la circulation sera interdite sur l'emprise chantier (plan joint) et le stationnement sera interdit au droit des travaux.

Article 3 : La mise en place et la maintenance de la signalisation sont à la charge et sous la responsabilité du demandeur.

Article 4 : Le présent arrêté pourra faire l'objet d'un recours contentieux devant le Tribunal Administratif de Limoges dans un délai de 2 mois à compter de sa date de notification ou publication.

Article 5 : Toutes les signalisations et pré-signalisations réglementaires seront mises en place par le demandeur et sous sa responsabilité, conformément à la réglementation en vigueur.

Article 6 : Madame la lieutenant de la Communauté de Brigade de Gendarmerie et Monsieur Le Maire, sont chargés, chacun en ce qui le concerne de l'exécution du présent arrêté.

Fait en Mairie de LA SOUTERRAINE, le sept février deux mille vingt-cinq.


Destinataires :

- *Le Maire de La Souterraine,*
- *Madame la Lieutenant de la Communauté de Brigade de Gendarmerie de La Souterraine,*
- *Entreprise SPIE, Monsieur CHABLE Yvan.*



Le Maire,

Etienne LEJEUNE

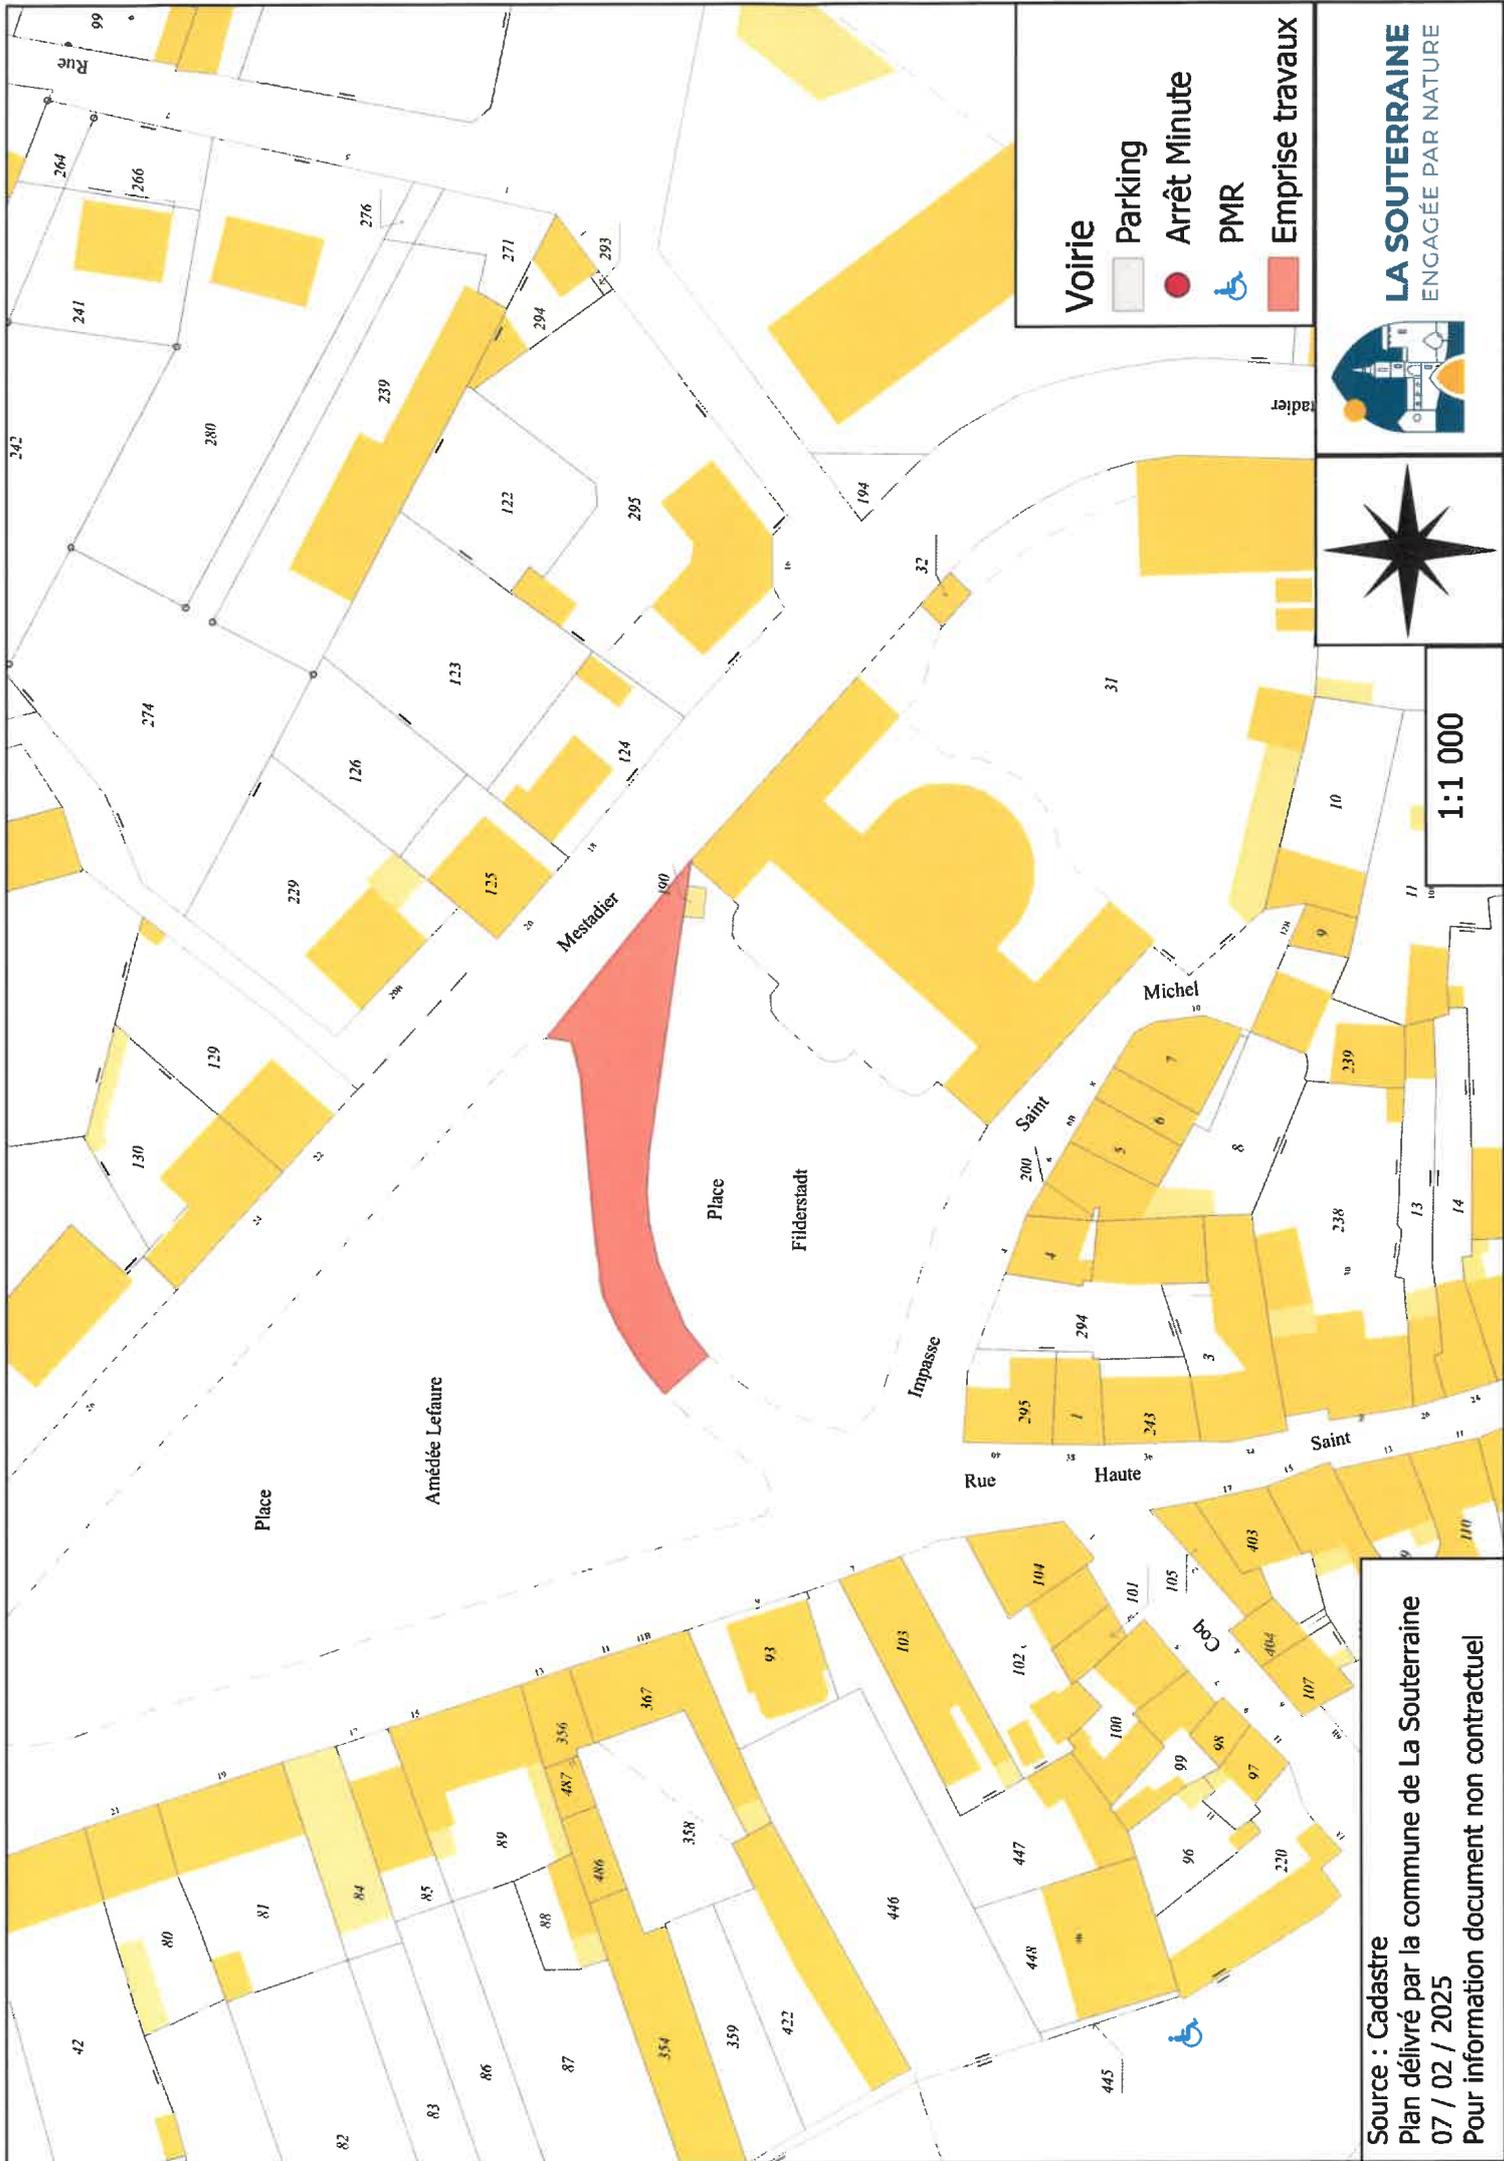


Voirie

Parking

Arrêt Minute

PMR

Emprise travaux

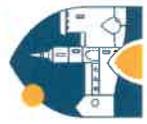

1:1 000

Source : Cadastre
 Plan délivré par la commune de La Souterraine
 07 / 02 / 2025
 Pour information document non contractuel