



**LA SOUTERRAINE**  
ENGAGÉE PAR NATURE

## ARRÊTÉ DU MAIRE

### LE MAIRE DE LA SOUTERRAINE

- VU** la loi n° 82-213 du 02 mars 1982 relative aux droits et libertés des communes, départements et des régions et complétée par les lois 82-623 du 22 juillet 1982 et 83-8 du 7 janvier 1983 ;
- VU** le Code général des collectivités territoriales et notamment les articles L2213.1 à L2213.06 relatifs aux pouvoirs de police et de la circulation des Maires ;
- VU** le Code de la Route 1<sup>ère</sup> et 2<sup>ème</sup> parties et notamment l'article R411-8 définissant les pouvoirs de police des Maires ;
- VU** l'instruction interministérielle sur la signalisation routière (livre1) approuvée par l'arrêté interministériel du 07 juin 1977 modifié ;
- VU** la demande présentée par la SCI PGYMS représentée par Monsieur Josse Pierre - 14 rue des Perruches - 23300 SAINT AGNANT DE VERSILLAT, à l'effet d'obtenir l'autorisation d'effectuer la démolition d'une cheminée, au n°1/3 rue de Bessereix, le lundi 26 mai 2025 de 8 h 00 à 12 h 00.

**CONSIDERANT** que ces travaux ne doivent pas porter atteinte à la sécurité de la voie publique et qu'ils nécessitent la mise en place d'une réglementation de la circulation et du stationnement.

### ARRETE

- Article 1 :** Les travaux décrits dans la demande susvisée sont autorisés sous réserve du respect des conditions suivantes :
- Article 2 :** Pendant la durée des travaux, la partie haute de la rue de Bessereix sera interdite à la circulation (plan joint). Le stationnement sera interdit au droit des travaux. Une déviation sera mise en place par la rue des Fossés des Canards.
- Article 3 :** Le présent arrêté sera publié et affiché par le demandeur conformément à la réglementation en vigueur.
- Article 4 :** Le présent arrêté pourra faire l'objet d'un recours contentieux devant le Tribunal Administratif de Limoges dans un délai de 2 mois à compter de sa date de notification ou publication.
- Article 5 :** Toutes les signalisations et pré-signalisations réglementaires seront mises en place par le demandeur et sous sa responsabilité, conformément à la réglementation en vigueur.
- Article 6 :** Madame La Lieutenant de la communauté de Brigade de Gendarmerie et Monsieur le Maire, sont chargés, chacun en ce qui le concerne de l'exécution du présent arrêté.

Fait en Mairie de LA SOUTERRAINE, le dix-neuf mai deux mille vingt-cinq.


**Destinataires :**

- **Monsieur Le Maire de La Souterraine,**
- **Madame La Lieutenant de la communauté de Brigade de Gendarmerie de La Souterraine,**
- **SCI PGYMS, Monsieur JOSSE Pierre.**



Le Maire,

Etienne LEJEUNE

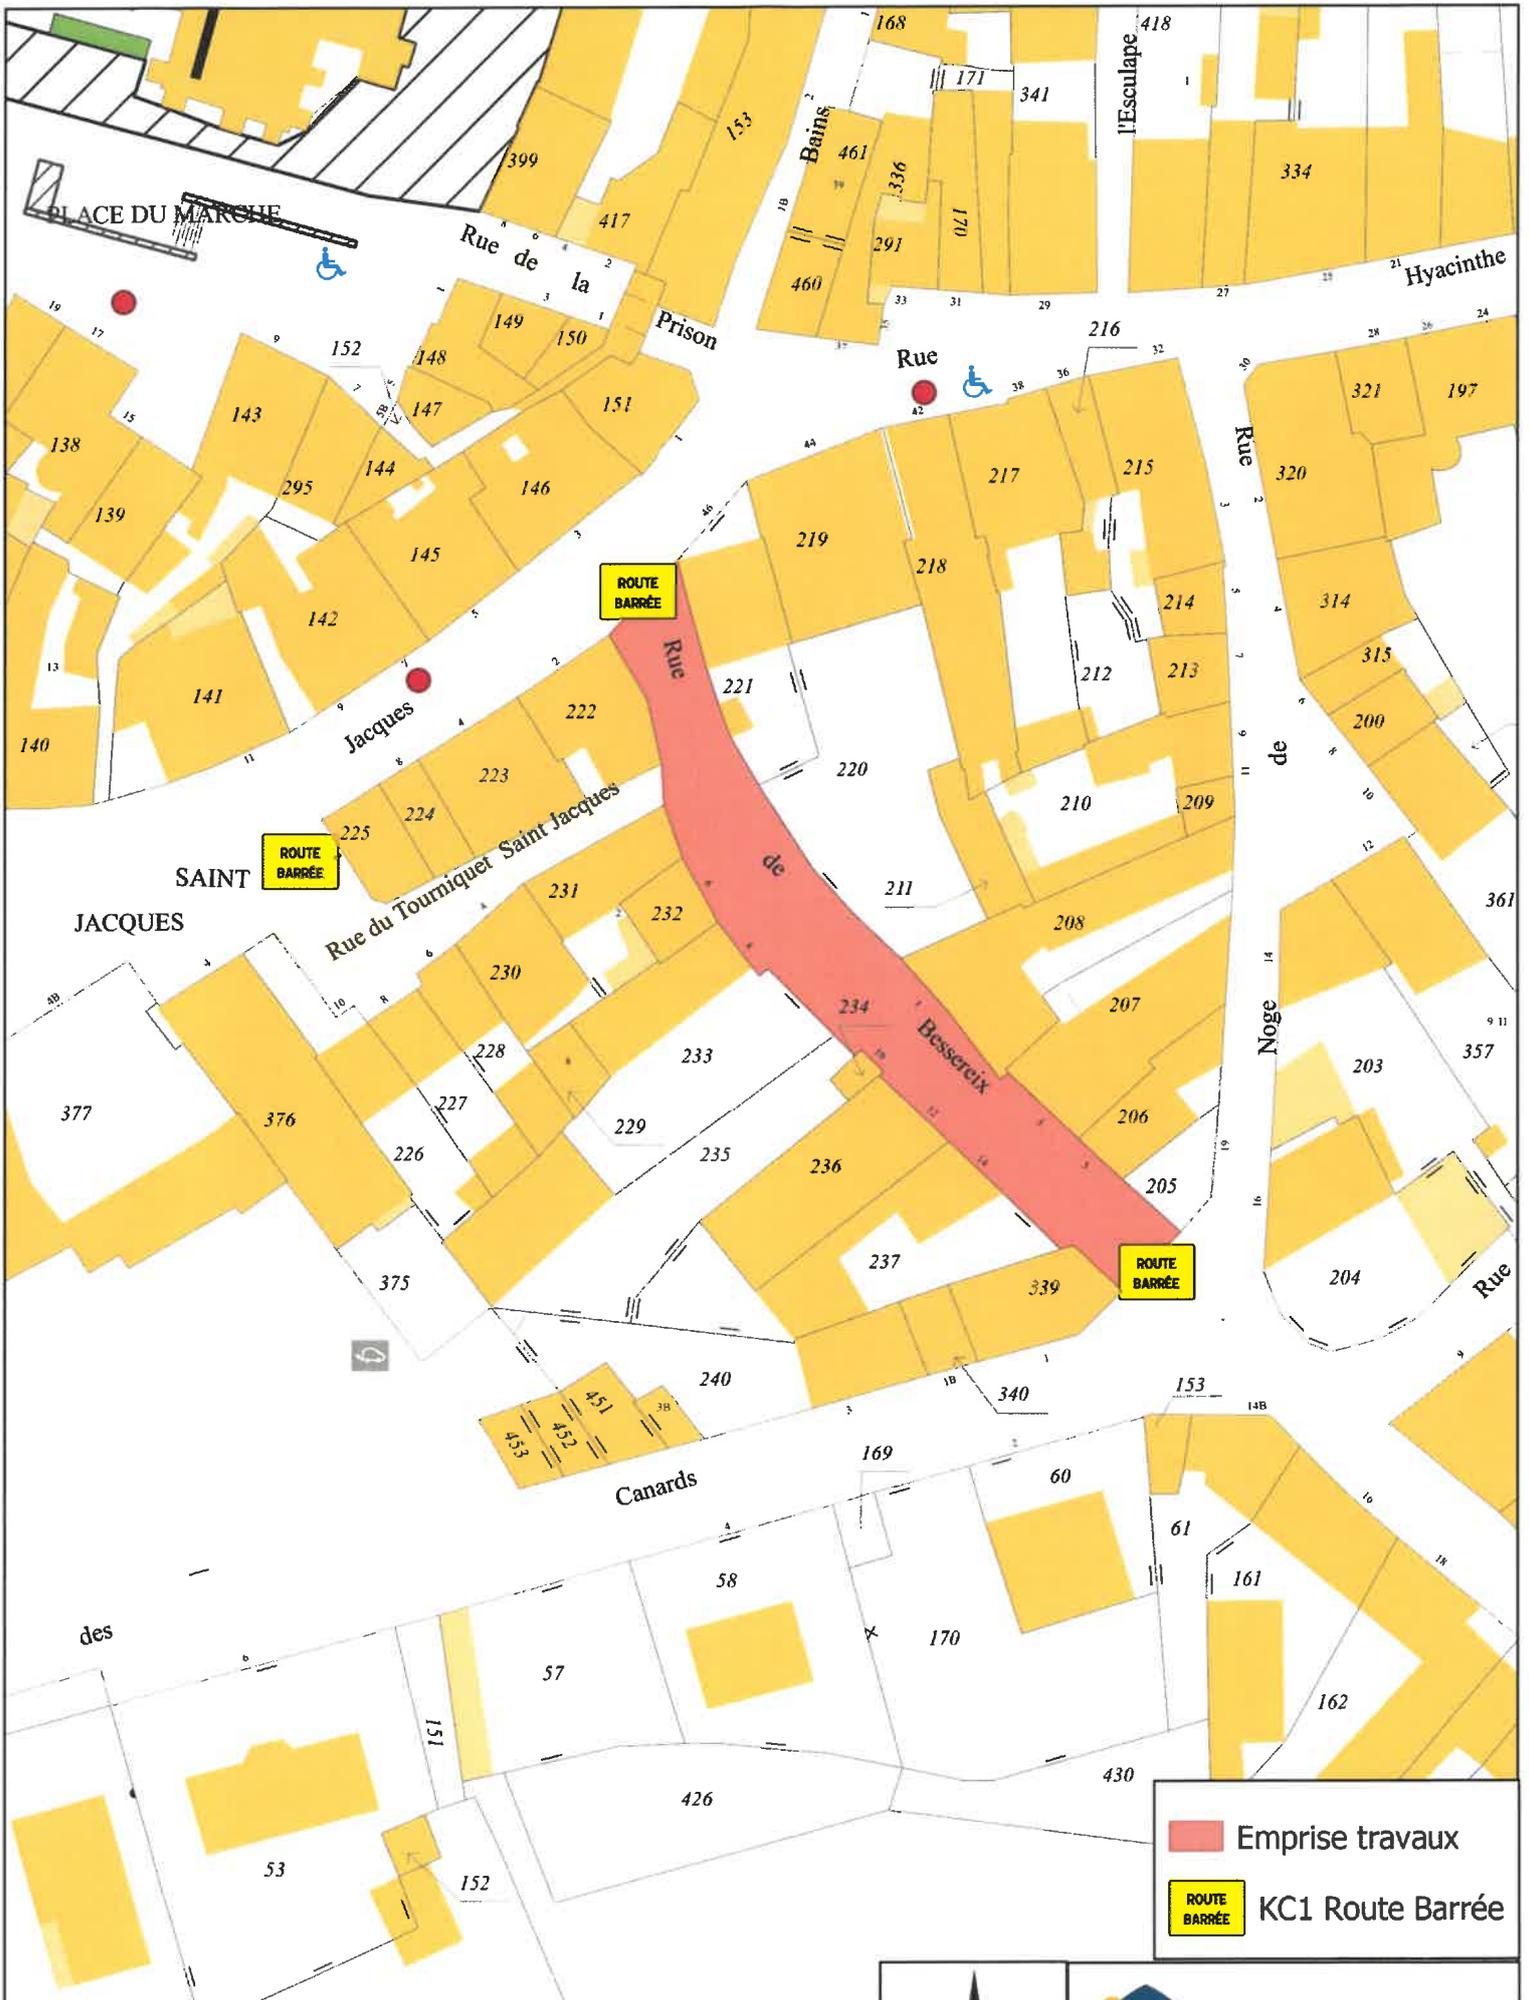

Source : Cadastre  
 Plan délivré par la commune de La Souveraine  
 19 / 05 / 2025  
 Pour information document non contractuel

1:750



**LA SOUTERRAINE**  
 ENGAGÉE PAR NATURE