



LA SOUTERRAINE
ENGAGÉE PAR NATURE

ARRÊTÉ DU MAIRE

LE MAIRE DE LA SOUTERRAINE

- VU** la loi n° 82-213 du 02 mars 1982 relative aux droits et libertés des communes, départements et des régions et complétée par les lois 82-623 du 22 juillet 1982 et 83-8 du 7 janvier 1983 ;
- VU** le Code général des collectivités territoriales et notamment les articles L2213.1 à L2213.06 relatifs aux pouvoirs de police et de la circulation des Maires ;
- VU** le Code de la Route 1^{ère} et 2^{ème} parties et notamment l'article R411-8 définissant les pouvoirs de police des Maires ;
- VU** l'instruction interministérielle sur la signalisation routière (livre1) approuvée par l'arrêté interministériel du 07 juin 1977 modifié ;
- VU** la demande présentée par SAS DES RACINES AUX BRANCHES représenté par Monsieur Sébastien GENEST – 15 Rue Charles Lindbergh – Parc d'Activités Océalim - 87270 COUZEIX, à l'effet d'obtenir l'autorisation de rétrécir la voie de circulation sur 100m, au n°25 Route de la Tour de Bridiers, afin de procéder à des travaux de taille et d'abattage et évacuation, du mercredi 03 septembre à 08 h 15 au jeudi 04 septembre 2025 à 18 h 00.

CONSIDERANT que ces travaux ne doivent pas porter atteinte à la sécurité de la voie publique et qu'ils nécessitent la mise en place d'une réglementation de la circulation.

ARRETE

- Article 1 :** Les travaux décrits dans la demande susvisée sont autorisés sous réserve du respect des conditions suivantes :
- Article 2 :** Pendant la durée du chantier, la circulation sera rétrécie (plan joint).
- Article 3 :** La mise en place et la maintenance de la signalisation sont à la charge et sous la responsabilité du demandeur.
- Article 4 :** Le présent arrêté pourra faire l'objet d'un recours contentieux devant le Tribunal Administratif de Limoges dans un délai de 2 mois à compter de sa date de notification ou publication.
- Article 5 :** Toutes les signalisations et pré-signalisations réglementaires seront mises en place par le demandeur et sous sa responsabilité, conformément à la réglementation en vigueur.
- Article 6 :** Madame la lieutenant de la Communauté de Brigade de Gendarmerie et Monsieur Le Maire, sont chargés, chacun en ce qui les concerne de l'exécution du présent arrêté.

Fait en Mairie de LA SOUTERRAINE, le vingt-sept août deux mille vingt-cinq.

Destinataires :

- Monsieur Le Maire de La Souterraine,
- Madame La Lieutenant de la communauté de Brigade de Gendarmerie de La Souterraine,
- SAS DES RACINES AUX BRANCHES.

Pour le maire & les.....

~~Adjoint(s) empêché(s)~~

Et par suppléance


Le..... une adjoint

Le Maire,

Etienne LEJEUNE

Patrice Filloua

Emprise travaux

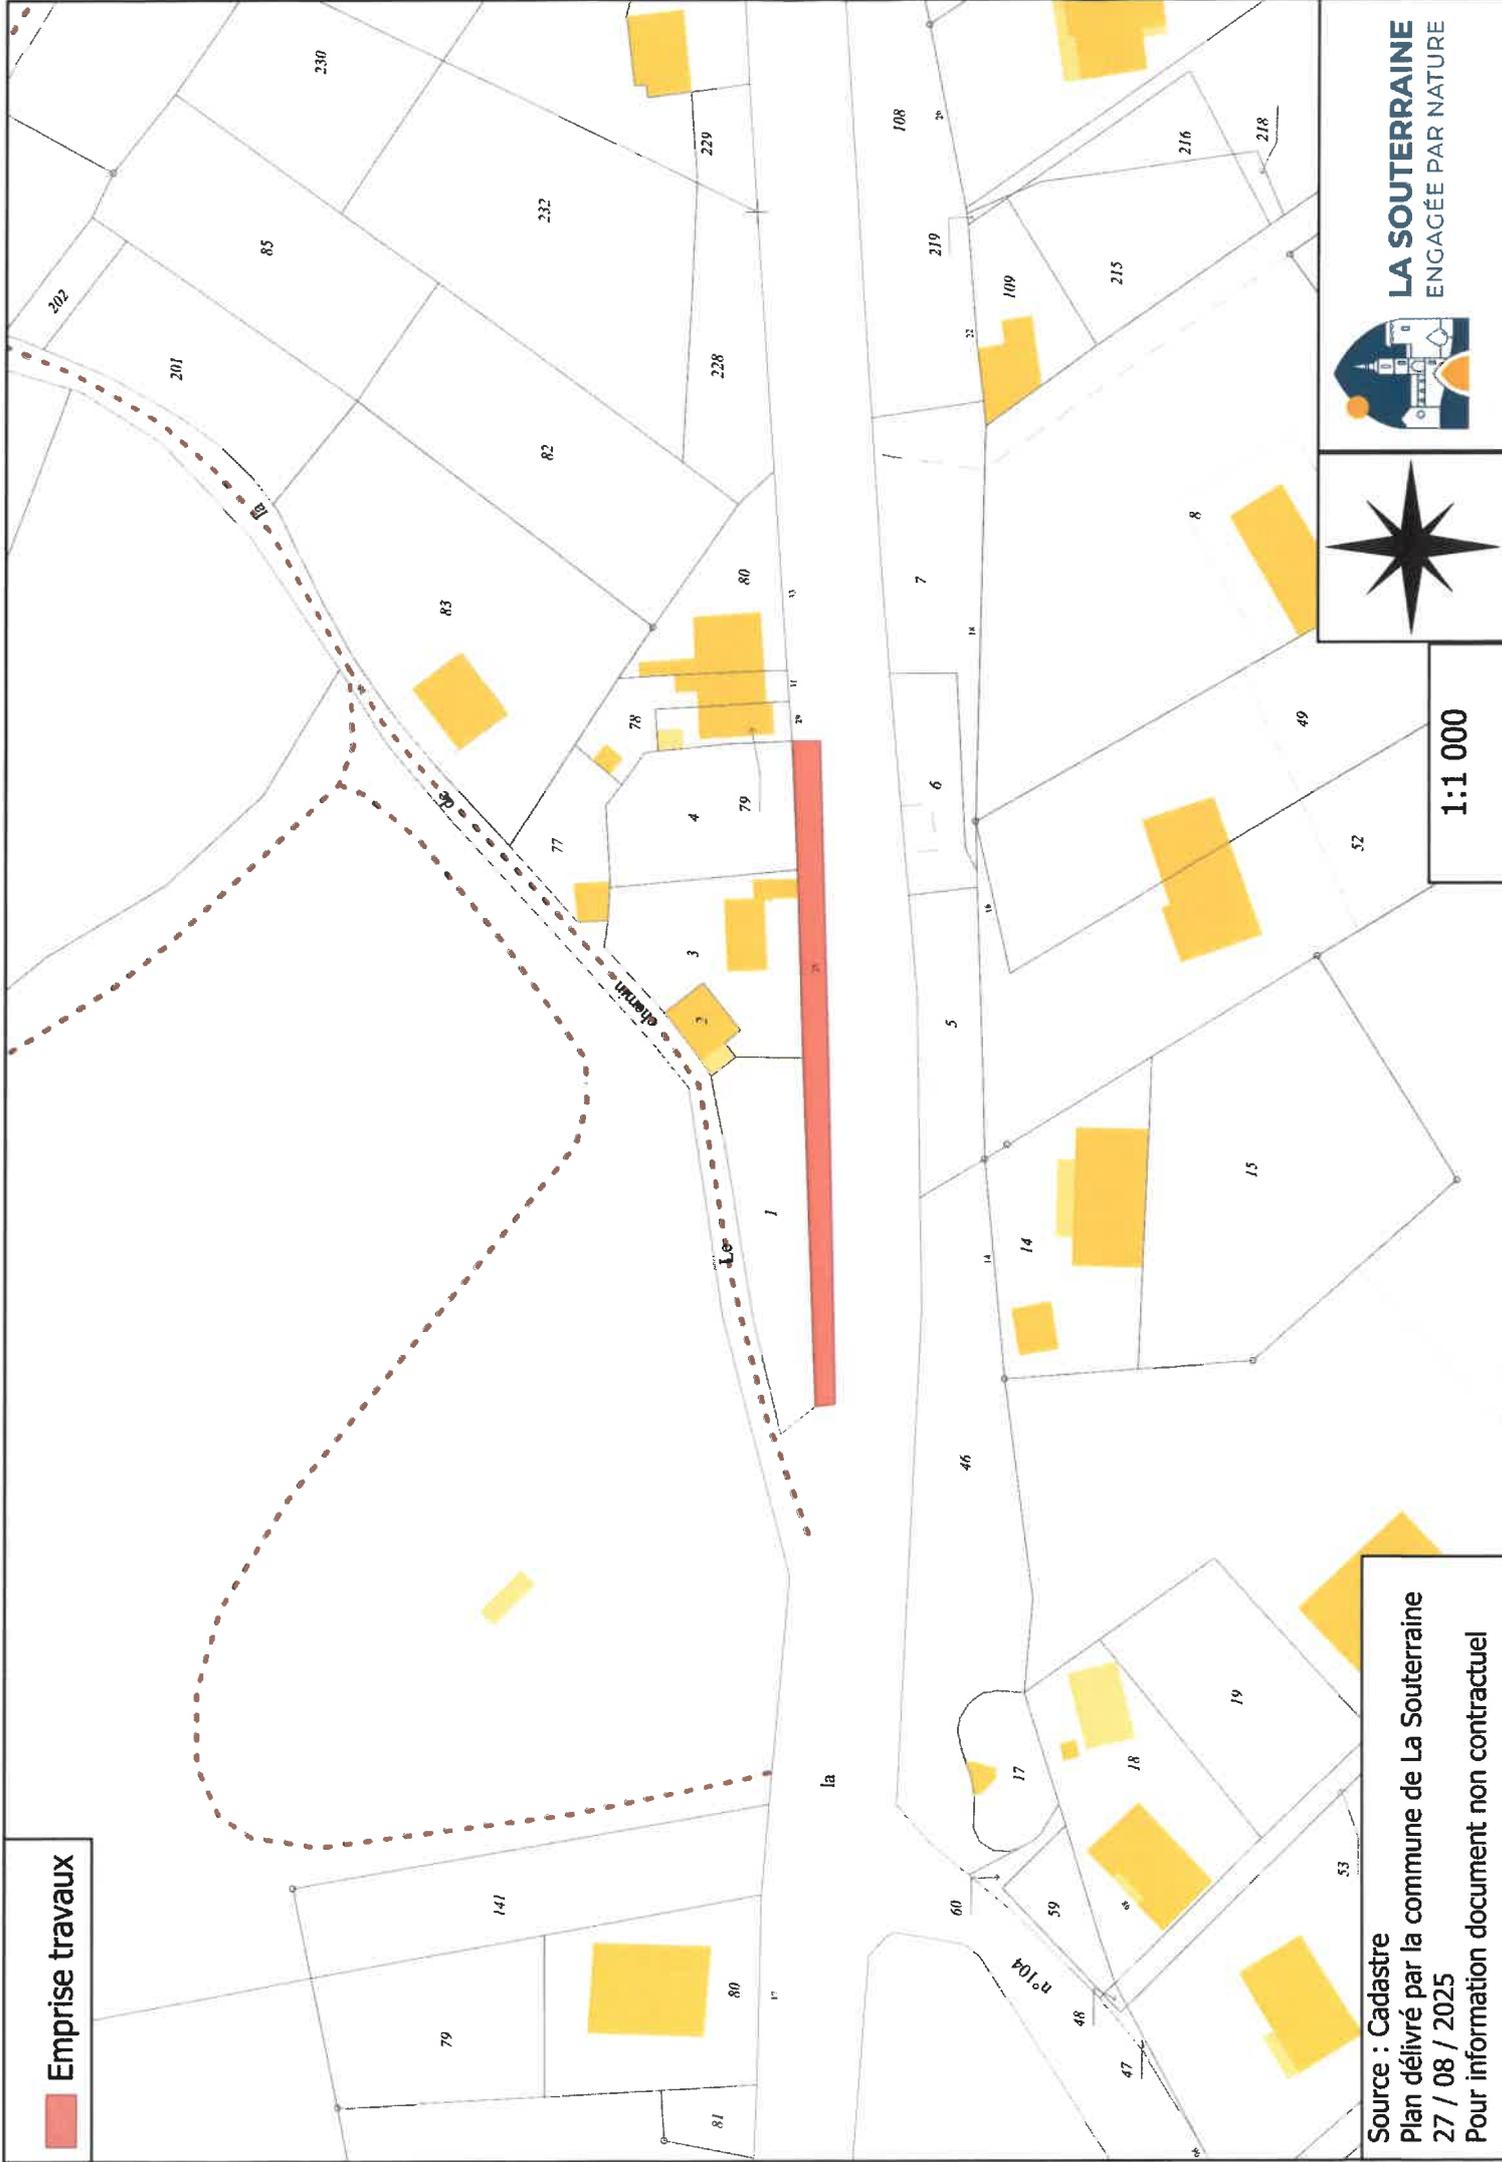

1:1 000

Source : Cadastre
Plan délivré par la commune de La Souterraine
27 / 08 / 2025
Pour information document non contractuel