



**LA SOUTERRAINE**  
ENGAGÉE PAR NATURE

## ARRÊTÉ DU MAIRE

### LE MAIRE DE LA SOUTERRAINE

**VU** le Code Général des Collectivités Territoriales et notamment les articles L2211.1 et suivants,

**VU** le Code de la Route et notamment les articles R44 et 225,

**VU** l'arrêté Ministériel du 24 Novembre 1967 sur la signalisation des routes, autoroutes, modifié et complété,

**VU** l'article R.610-5 du code pénal,

**VU** la demande présentée par la société SPIE - représentée par Monsieur COUTY Alain Avenue Emile Genevoix - 23800 DUN LE PALESTEL, à l'effet d'obtenir l'autorisation d'effectuer un remplacement de fils sur le réseau électrique, rue Neuve et rue du Marché au Blé, du lundi 18 mai 2026 à 08 h 00 au lundi 01 juin 2026 à 18 h 00.

**CONSIDERANT** que ces travaux ne doivent pas porter atteinte à la sécurité de la voie publique et qu'ils nécessitent la mise en place d'une réglementation de la circulation et du stationnement.

### ARRETE

**Article 1 :** Les travaux décrits dans la demande susvisée sont autorisés sous réserve du respect des prescriptions suivantes :

**Article 2 :** Pendant la durée du chantier, la circulation et le stationnement seront interdits rue Neuve et rue du Marché au Blé et une déviation sera mise en place (plan joint).

**Article 3 :** La mise en place et la maintenance de la signalisation sont à la charge et sous la responsabilité du demandeur.

**Article 4 :** Le présent arrêté pourra faire l'objet d'un recours contentieux devant le Tribunal Administratif de Limoges dans un délai de 2 mois à compter de sa date de notification ou publication.

**Article 5 :** Toutes les signalisations et pré-signalisations réglementaires seront mises en place par le demandeur et sous sa responsabilité, conformément à la réglementation en vigueur.

**Article 6 :** Madame la lieutenant de la Communauté de Brigade de Gendarmerie et Monsieur Le Maire, sont chargés, chacun en ce qui le concerne de l'exécution du présent arrêté.

Fait en Mairie de LA SOUTERRAINE, le six mai deux mille vingt-six.


**Destinataires :**

- *Le Maire de La Souterraine,*
- *Madame la Lieutenant de la Communauté de Brigade de Gendarmerie de La Souterraine,*
- *Entreprise SPIE, Monsieur COUTY Alain.*



Le Maire,


Etienne LEJEUNE

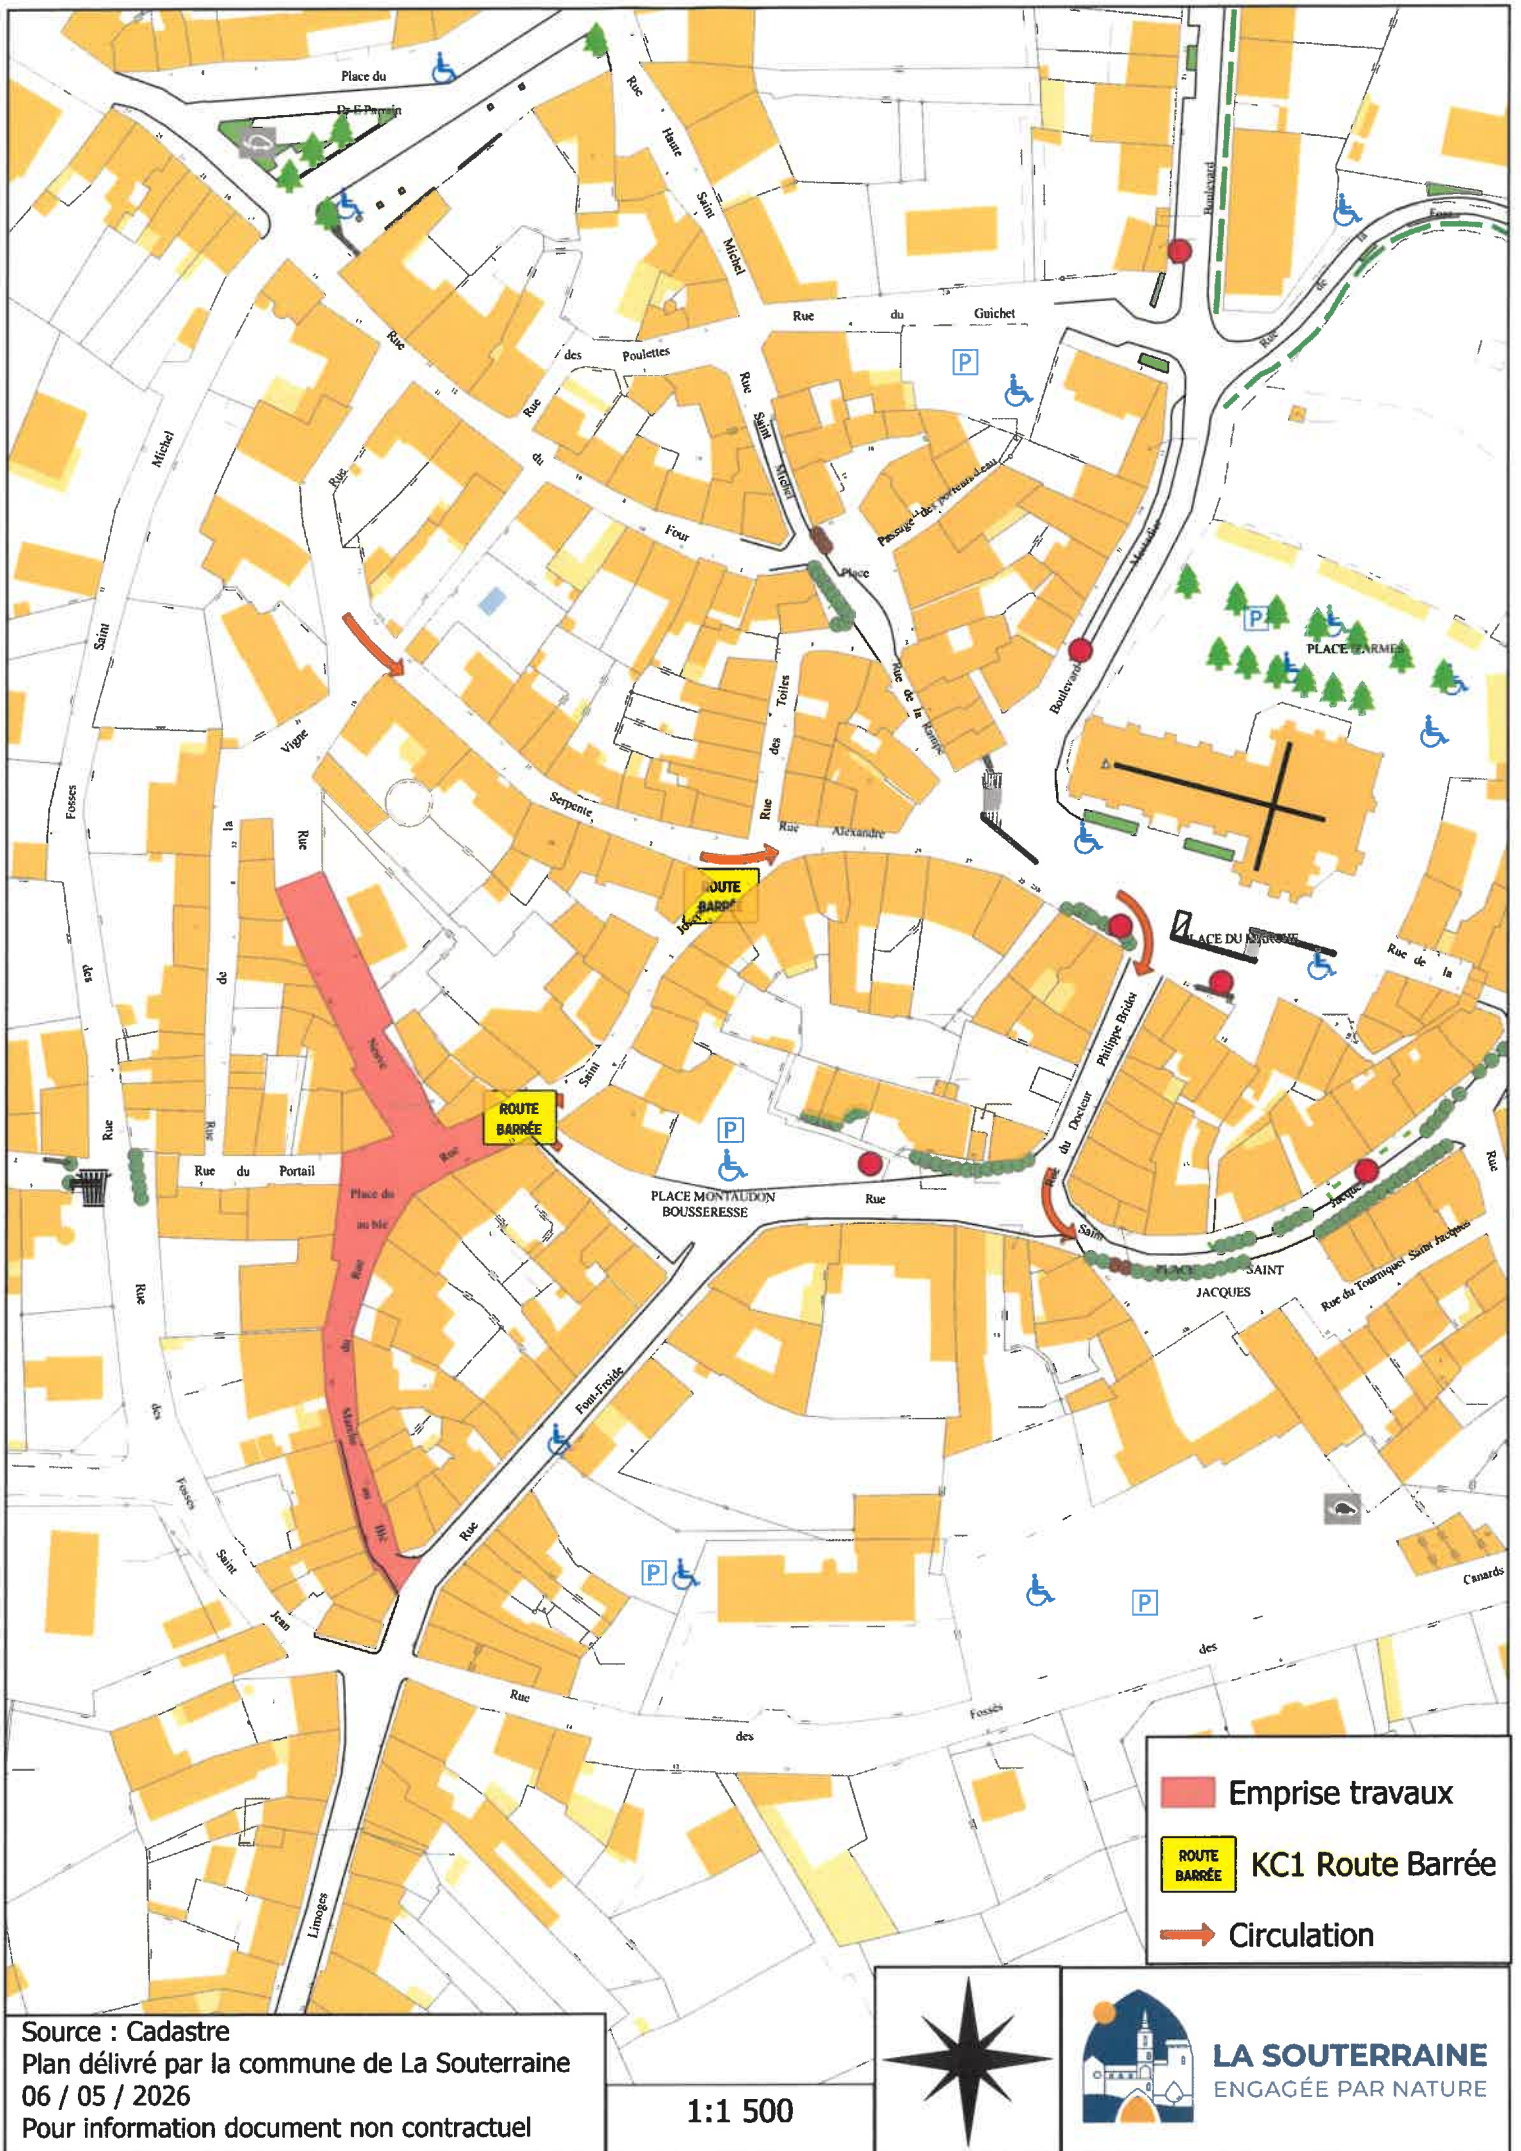

- Emprise travaux
- ROUTE BARRÉE KC1 Route Barrée
- Circulation

Source : Cadastre  
 Plan délivré par la commune de La Souveraine  
 06 / 05 / 2026  
 Pour information document non contractuel

1:1 500

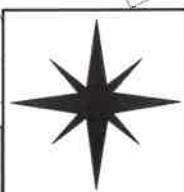

**LA SOUTERRAINE**  
 ENGAGÉE PAR NATURE